



RZUT III PIĘTRA


Załącznik nr 3a

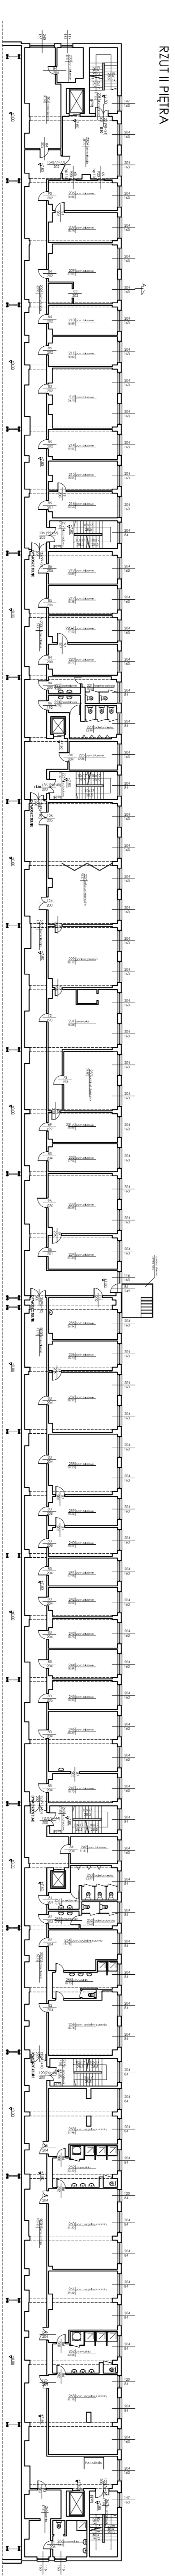

RZUT II PIĘTRA

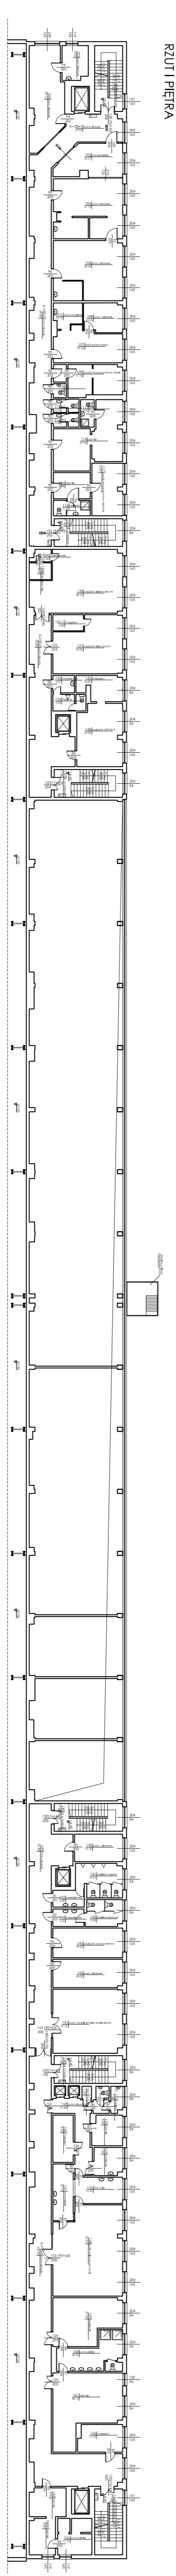

RZUT I PIĘTRA

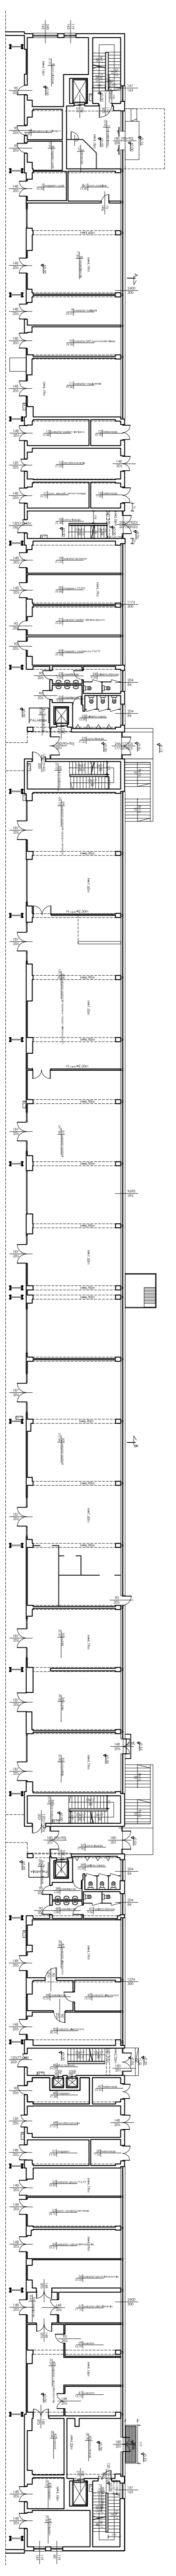

RZUT I PARTERU