

SKM DI 2b.515.03.14

Gdynia 15,01,2014 r.

SPECYFIKACJA


robót przewidzianych do wykonania podczas wymiany rozjazdu nr 102 na stacji Gdynia Cisowa

PKP Szybka Kolej Miejska w Trójmieście Sp. z o.o. zamierza zlecić wymianę rozjazdu Rz 102 na stacji Gdynia Cisowa wraz z wymianą podkładów drewnianych na betonowe na dojeździach do rozjazdu.

Specyfikacje wymiany rozjazdu na stacji Gdynia Cisowa Rz 102, R- 300, skos 1:9 pssd na Rz R- 300, skos 1:9, pssb (podrozjazdnice drewniane na betonowe) na stacji Gdynia Cisowa tor szlakowy linii 250 nr 502. km 27.458.

1. Wymiana rozjazdu Rz, R- 300, skos 1:9, spawany, pssd na Rz, R-300, skos 1:9, pssb, (podrozjazdnice drewniane na betonowe)
2. Rozjazd odmiany spawanej – 10 spoin termitowych w nowym rozjeździe.
3. Wykonanie 4 styków klejono-sprężonych.
 - 2 szt. na kierunku prostym za zwrotnicą.
 - 2 szt. na kierunku zwrotnym za wstawką (3m) międzyrozjazdową do Rz 104 (na kierunku prostym za Rz 104)
4. Wymiana podkładów drewnianych na betonowe za Rz 102 11 szt. INBK 7 i 6 szt. PS 94/SB przed rozjazdem.
5. Wstawka międzyrozjazdowa Rz 102 do Rz 104 dł ok. 3.0 m.
6. W zakres wymiany rozjazdu wchodzi też prace srk w zakresie
 - przełączenia linek blokady samoczynnej
 - przełożenia i podłączenia napędu zwrotnicy
 - wymiany i zamocowania obejściowych linek trakcyjnych prądu powrotnego.
7. Do zakresu robót należeć też będzie zagęszczenie tłucznia podbijarką w rozjeździe sąsiednim Rz 104 i ewentualne uzupełnienie jego braków w tym rozjeździe.
8. Po wymianie rozjazdu zakładamy prędkość rozkładową na wprost V – 70 km/h.
9. Inwestor zapewnia:
 - rozjazd stary użyteczny Rz, R-300, skos 1:9 odmiana spawana pssb (podrozjazdnice betonowe).
 - podkłady betonowe do wymiany INBK 7 i PS 94/SB.
10. Wykonawca dostarcza
 - tłuczeń do wymiany i uzupełnienia
 - szyny na odcinki szyn łączących i wstawek wg załączonego szkicu.
11. Rozjazd i podkłady znajdują się na stacji Gdynia Cisowa Postojowa.
12. Roboty będą wykonywane w czasie zamknięcia weekendowego tj. od soboty godz.8⁰⁰ do poniedziałku godz.3³⁰.
13. Wykonawca udzieli gwarancji na wykonane roboty na okres 24 m-cy

K/o:
1. DI 2b a/a

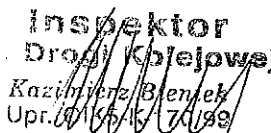
Inspektor
Drogi Kolejowej
Kaziński/Bieniek
Upr. 01/55/K/70/99



SCHEMAT

DO WYMIANY RZ 102 NA STACJI GDYNIA CISOŁNA

SPOINA TERMITOWA 10set

STYKI KLEJONO-SPRĘŻONY 4set

SZYNY DO WYMIANY

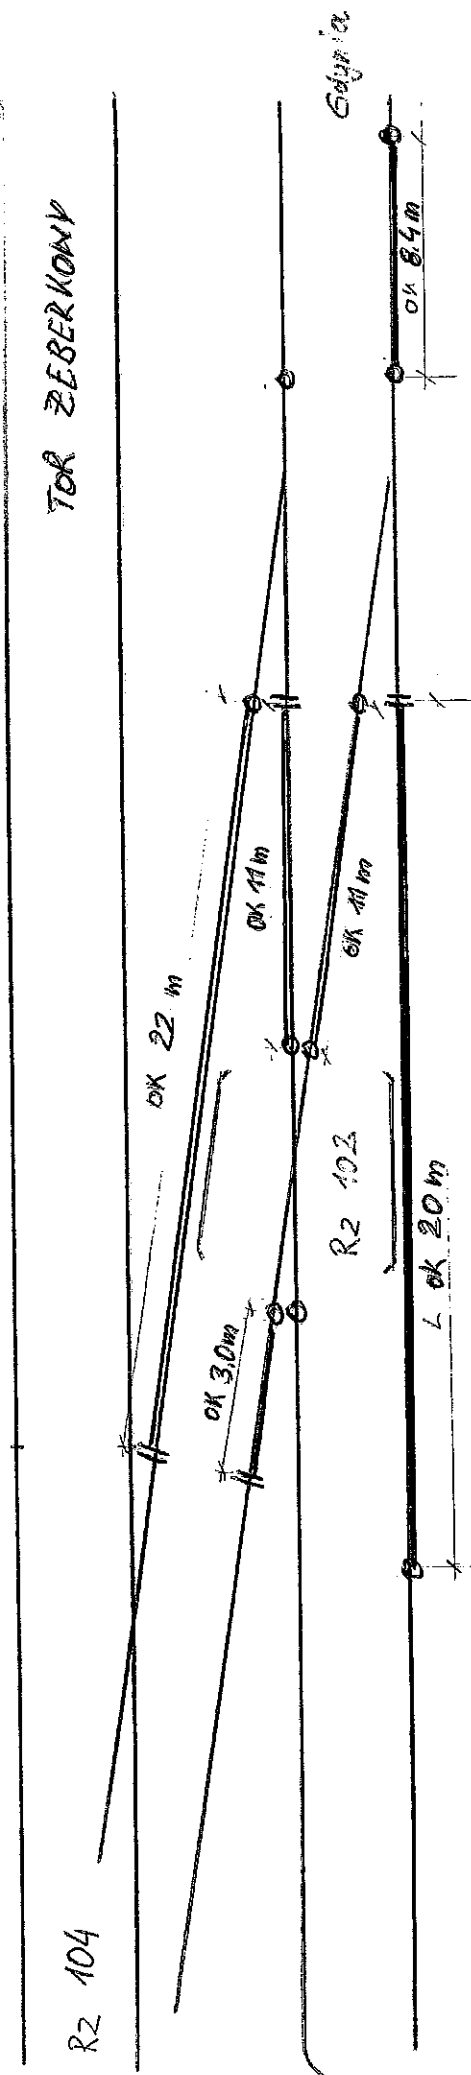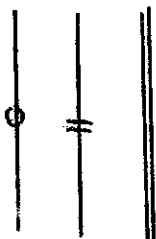

Inspektor
ds. Drogi Kolejowej
Kazimierz Bielecki
Upi. OKS-K 17099