



PRZEBUDOWA UKŁADU TOROWEGO POMIĘDZY PRZYSTANKAMI GDYNIA STOCZNIA I GDYNIA GRABÓWEK. RYSUNEK NR 1 – PLAN

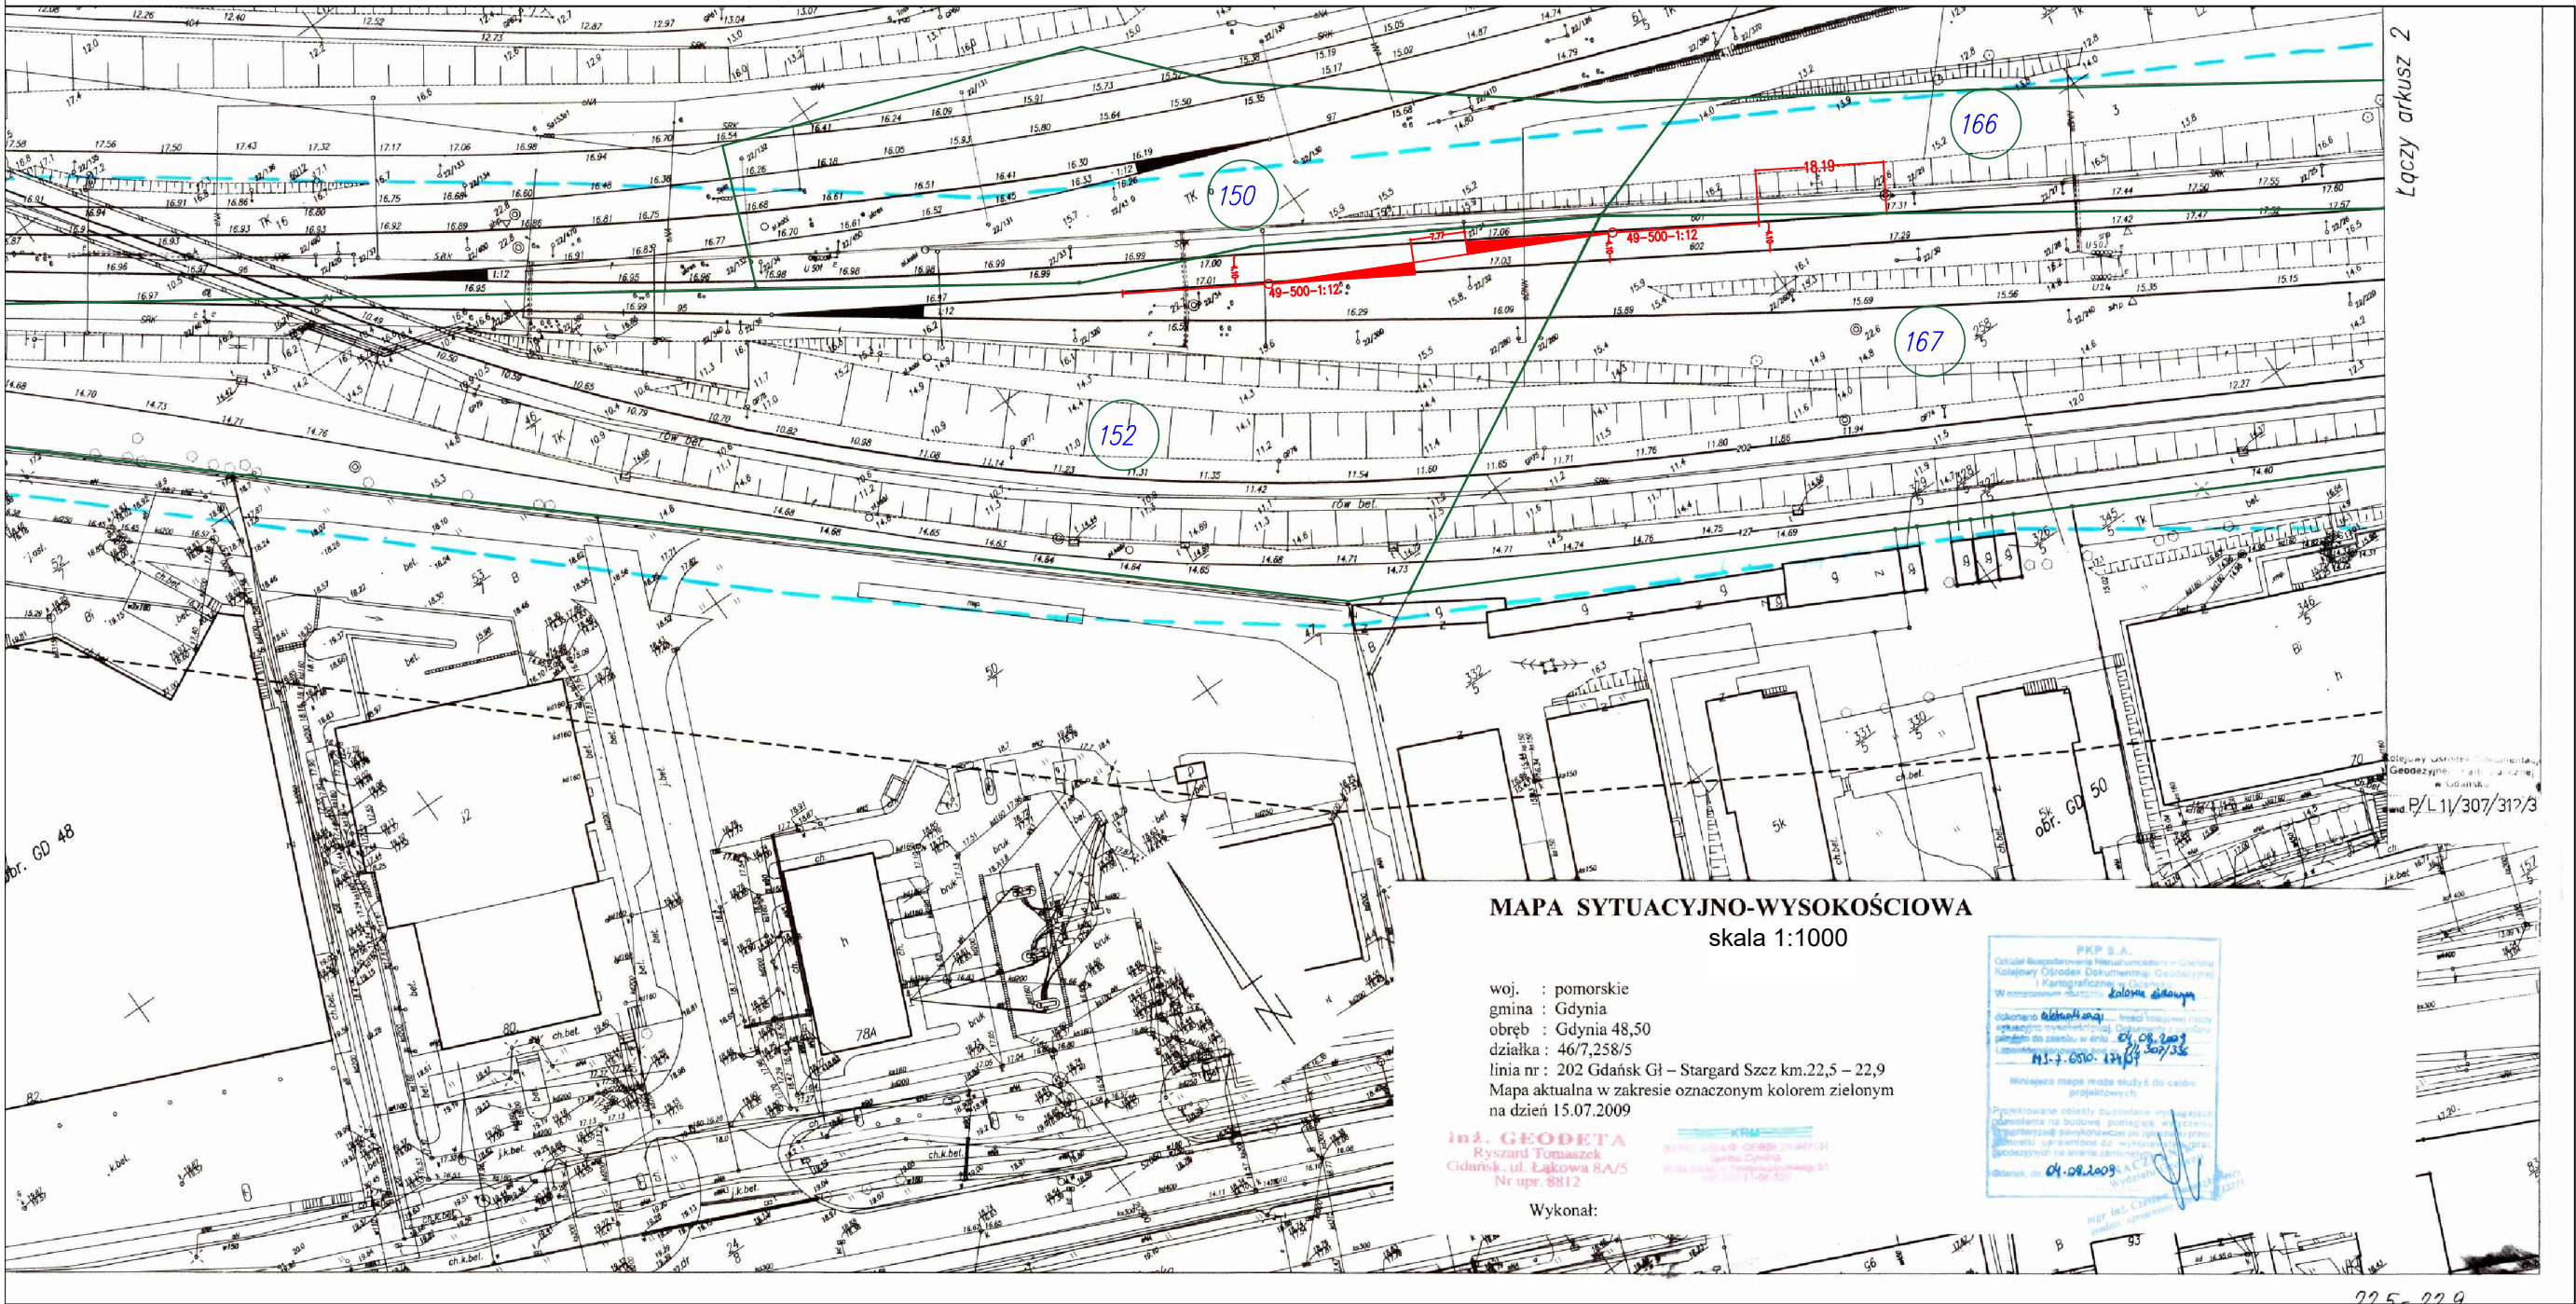

OZNACZENIA NA PLANIE

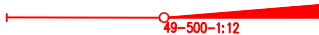

rozjazd projektowany

15/1

granica działki

Numer działki

<p>Przebudowa układu torowego linii kolejowej nr 250 Gdańsk Główny - Rumia pomiędzy przystankami Gdynia Stocznia i Gdynia Grabówek.</p>	
Rysunek nr 1. Plan	Skala: 1:1000
Opracował: mgr inż. Rafał Dążek	Data: 05.2019
Sprawił: mgr inż. Jerzy Kassolik	Data: