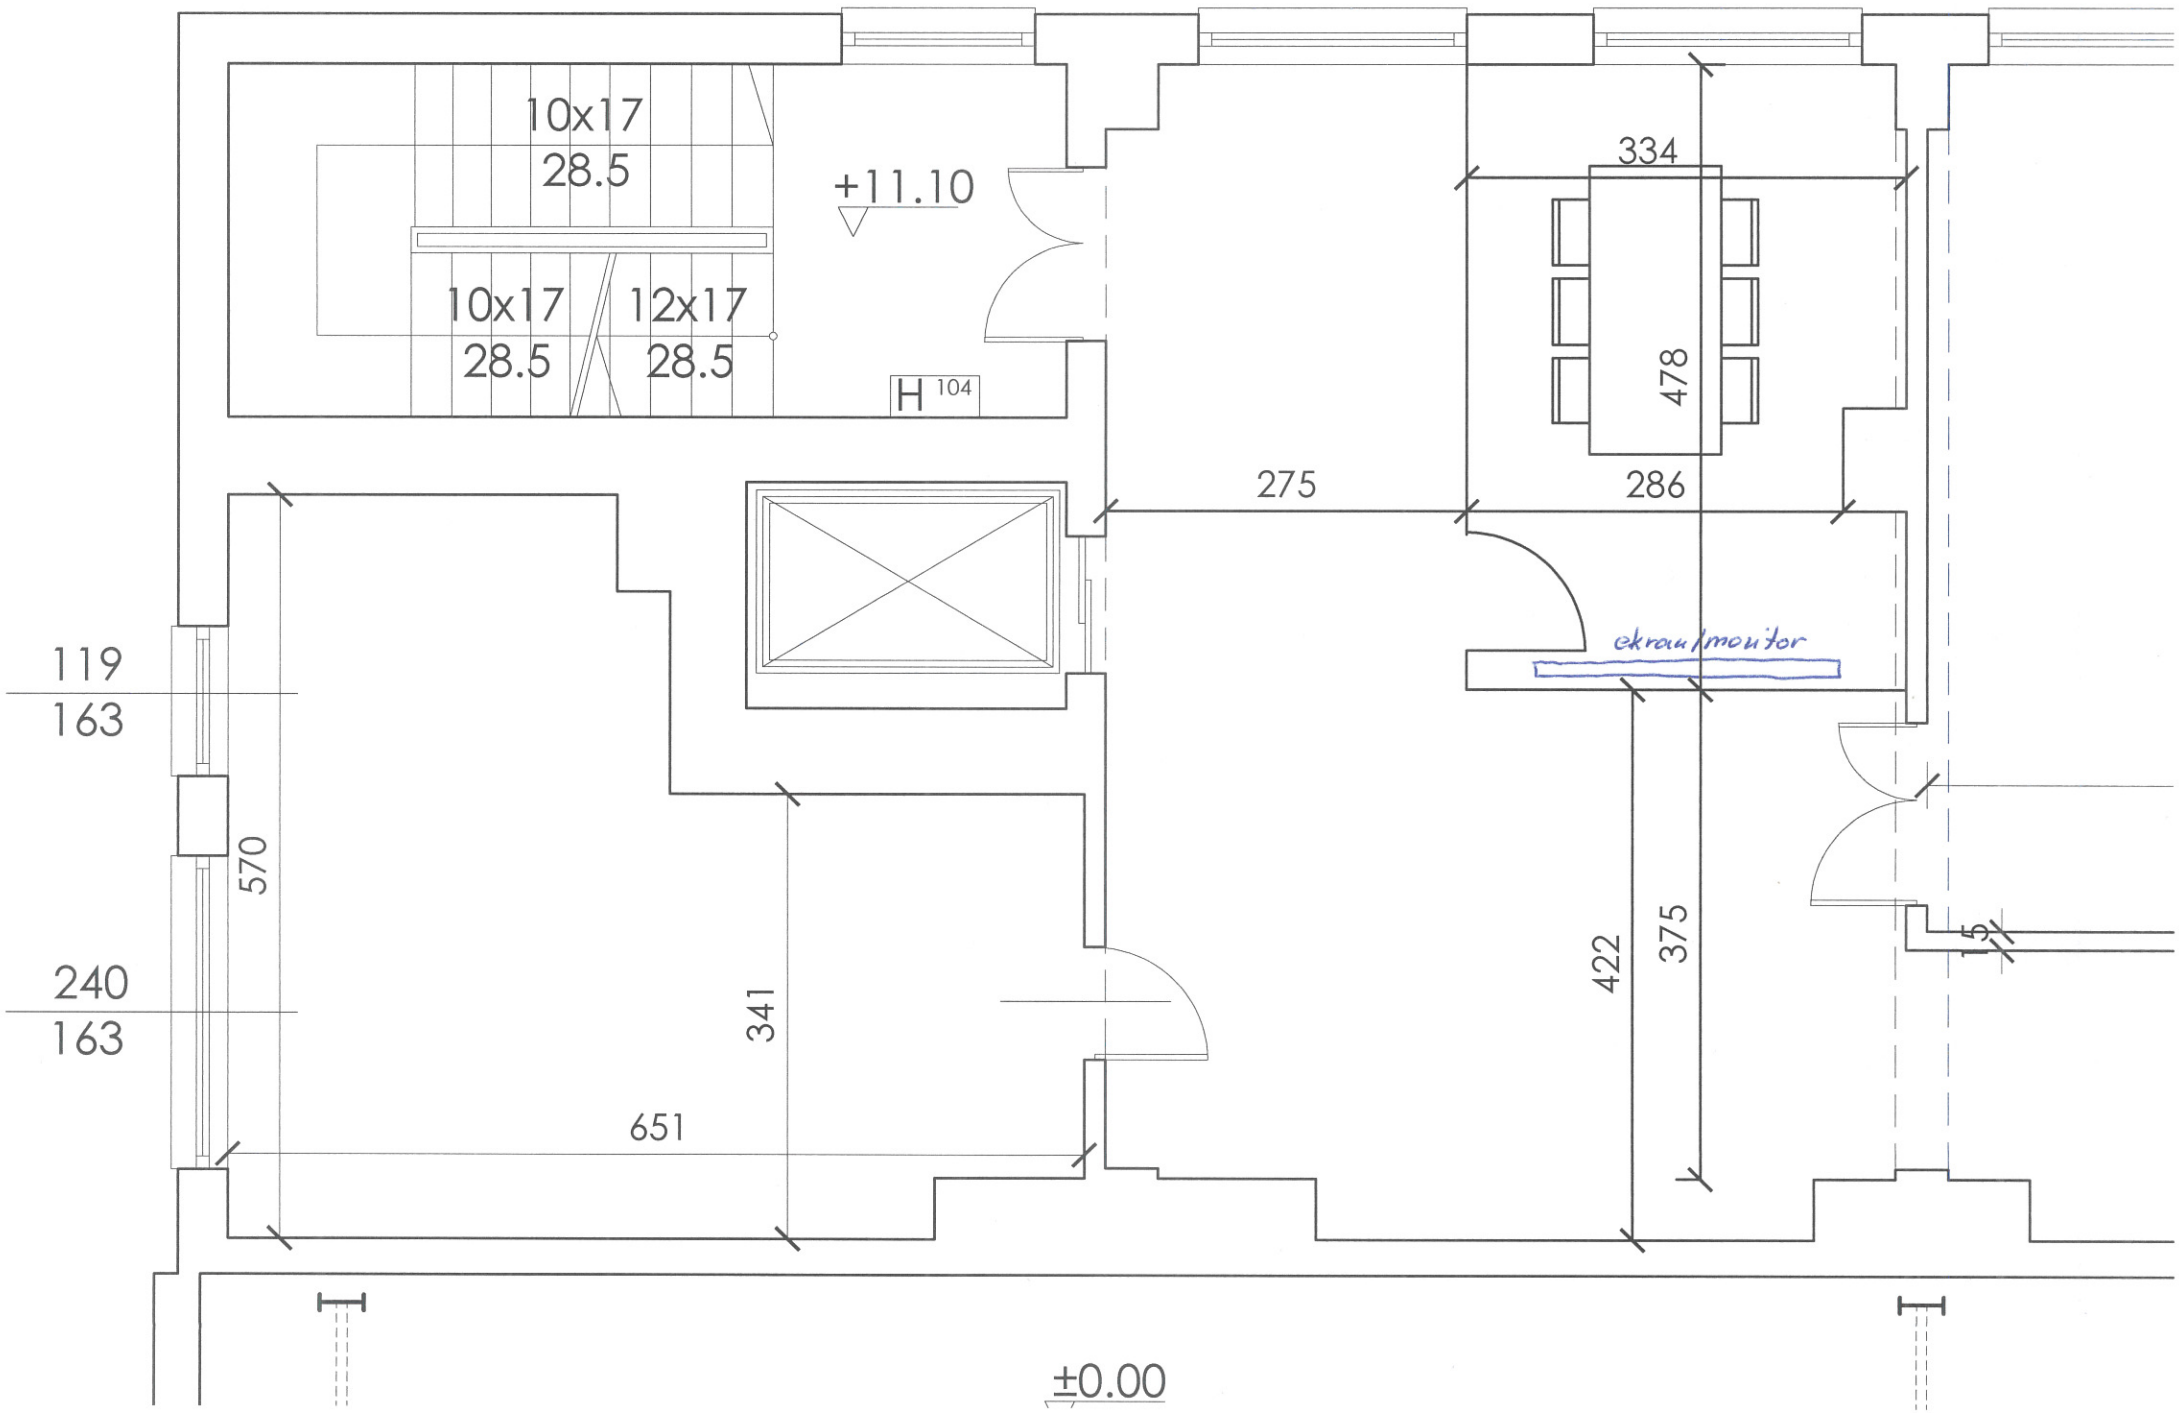Załącznik nr. 3